



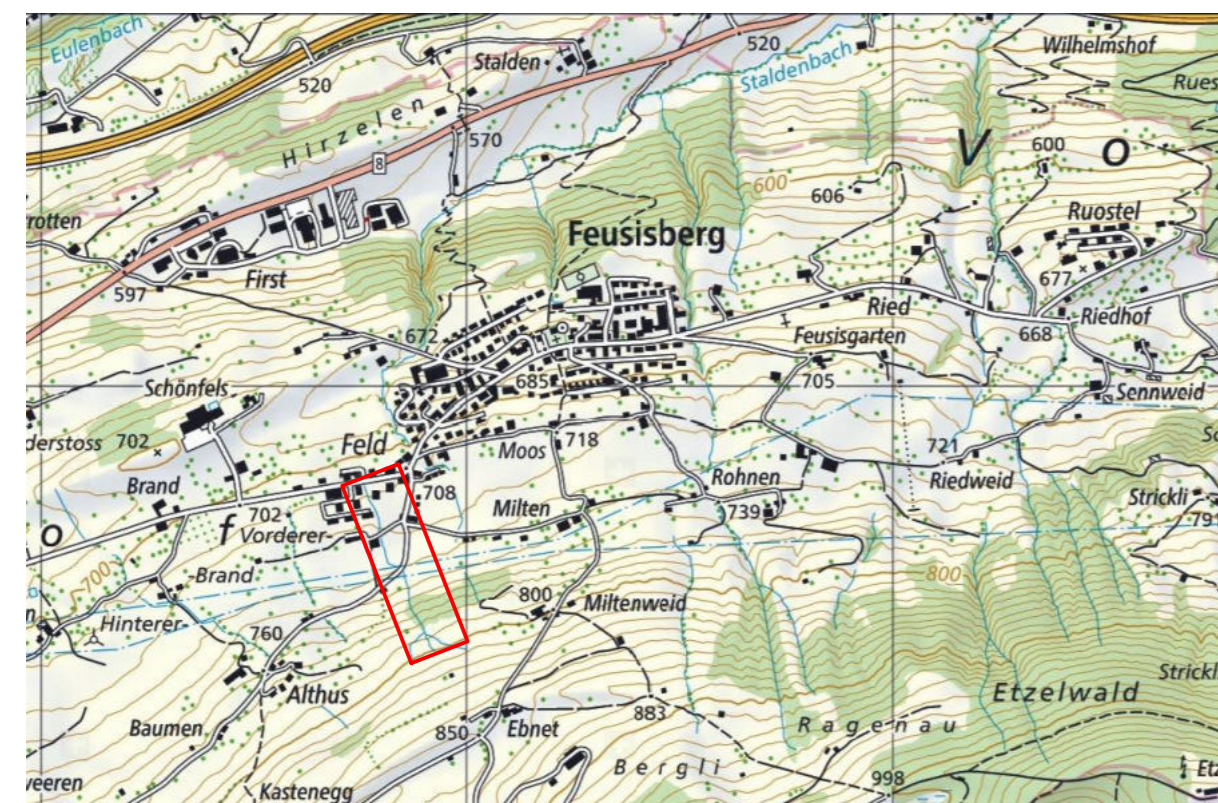

Gemeinde Feusisberg

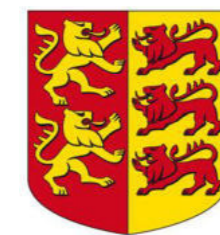


Phase	Bauprojekt	
Bauherr	Bezirk Höfe	
Objekt	Hochwasserschutz und Revitalisierung Giessenbach Mitte	
Plan	Situation 1:500	
	Giessenbach Mitte	
Index	Aenderung	
Plan Nr. 1359-0102	Format	
	Dat. / Gez.	25.11.2019 / gl
	Dat. / Gepr.	25.11.2019 sim / Bir
	Dat. / Gez.	Dat. / Gepr.
	- / -	- / -



bpp INGENIEURE AG
Beratende Ingenieure ETH / SIA / USIC
Hochbau - Tiefbau - Umwelt - GIS

HAUPTSITZ	Riedstrasse 7	6430 Schwyz	fon 041 / 818 50 20
FILIALE	Kobiboden 63	8840 Einsiedeln	fon 055 / 412 36 25
FILIALE	Neuland 3	6460 Altdorf	fon 041 / 500 50 95
FILIALE	Rainstrasse 37	6314 Unterägeri	fon 041 / 811 20 44

www.bpp-ing.ch

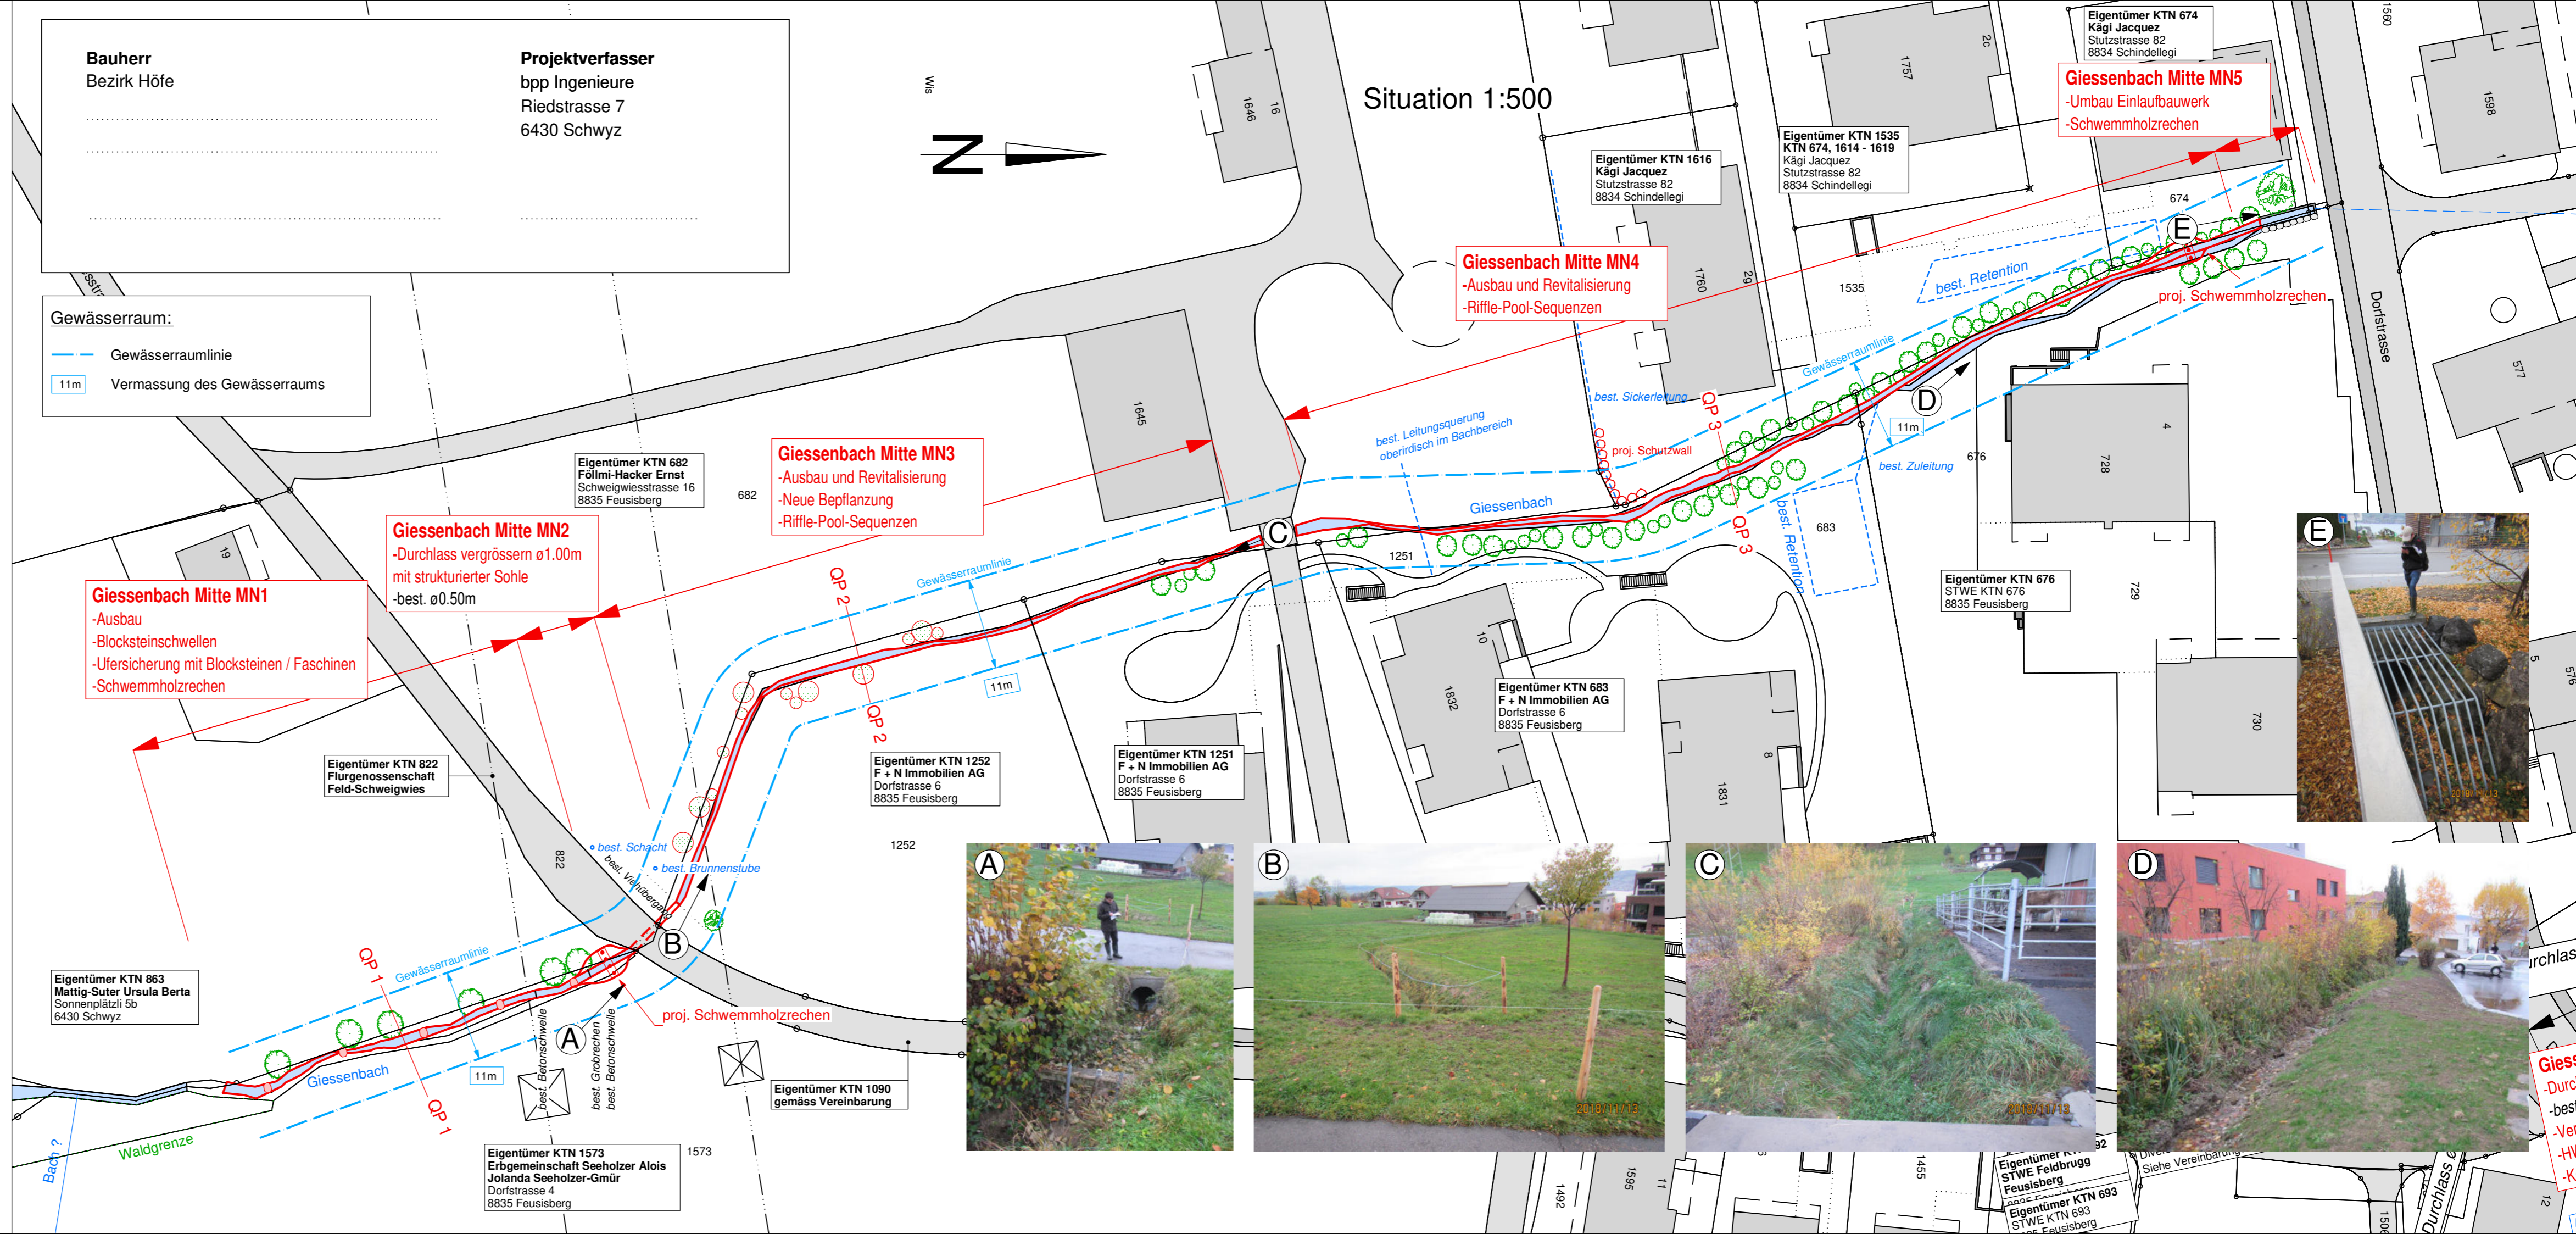

Planunterlagen erstellt mit CAD-Software Cadwork Version 24.0