Gemeinde Feusisberg

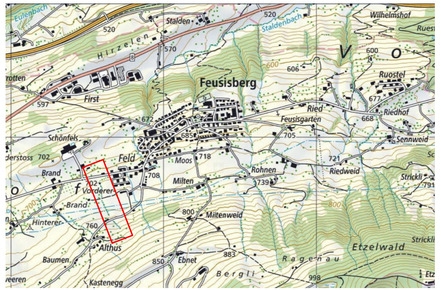

Phase	Bauprojekt
Bauherr	Bezirk Höfe
Objekt	Hochwasserschutz und Revitalisierung Giessenbach West
Plan	Situation 1:500 Giessenbach West
Plan Nr.	1359-0103
Format	
Dat. / Gez.	25.11.2019 / gl
Dat. / Gepr.	25.11.2019 sim / Bir

Index	Aenderung	Dat. / Gez.	Dat. / Gepr.
-	-	- / -	- / -

F:\daten\1359_HWS_Feusisberg\6_plane_listen\2_plane\2_Bauprojekt\2_Giessenbach\1359-0100_Sit.2d

bpp INGENIEURE AG
Beratende Ingenieure ETH / SIA / USIC
Hochbau - Tiefbau - Umwelt - GIS

HAUPTSITZ	Riedstrasse 7	6430 Schwyz	fon 041 / 818 50 20
FILIALE	Kobiboden 63	8840 Einsiedeln	fon 055 / 412 36 25
FILIALE	Neuland 3	6460 Altdorf	fon 041 / 500 50 95
FILIALE	Rainstrasse 37	6314 Unterägeri	fon 041 / 811 20 44

www.bpp-ing.ch

Planunterlagen erstellt mit CAD-Software **Cadwork** Version 24.0

Bauherr
Bezirk Höfe

Projektverfasser
bpp Ingenieure
Riedstrasse 7
6430 Schwyz

Legende:
Ufererhöhung Hochwasserschutz

Gewässerraum:
Gewässerraumlinie
11m Vermassung des Gewässerraums
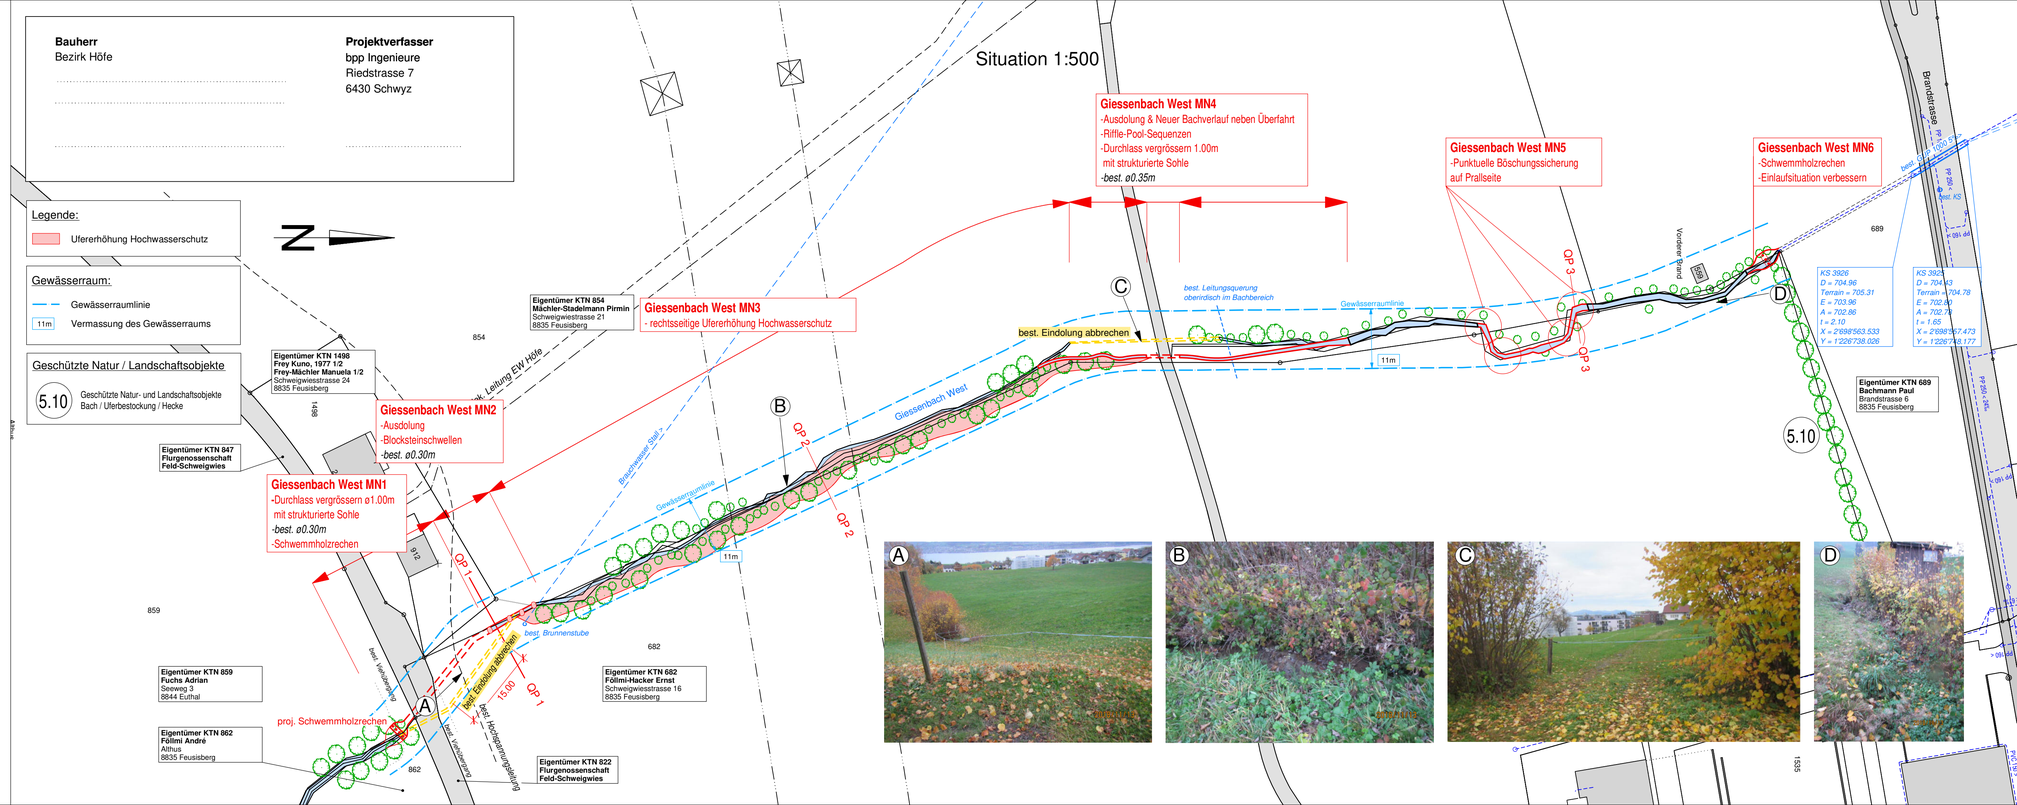
Geschützte Natur / Landschaftsobjekte
5.10 Geschützte Natur- und Landschaftsobjekte Bach / Uferbestockung / Hecke